


# 1ºA - Trastero n°1

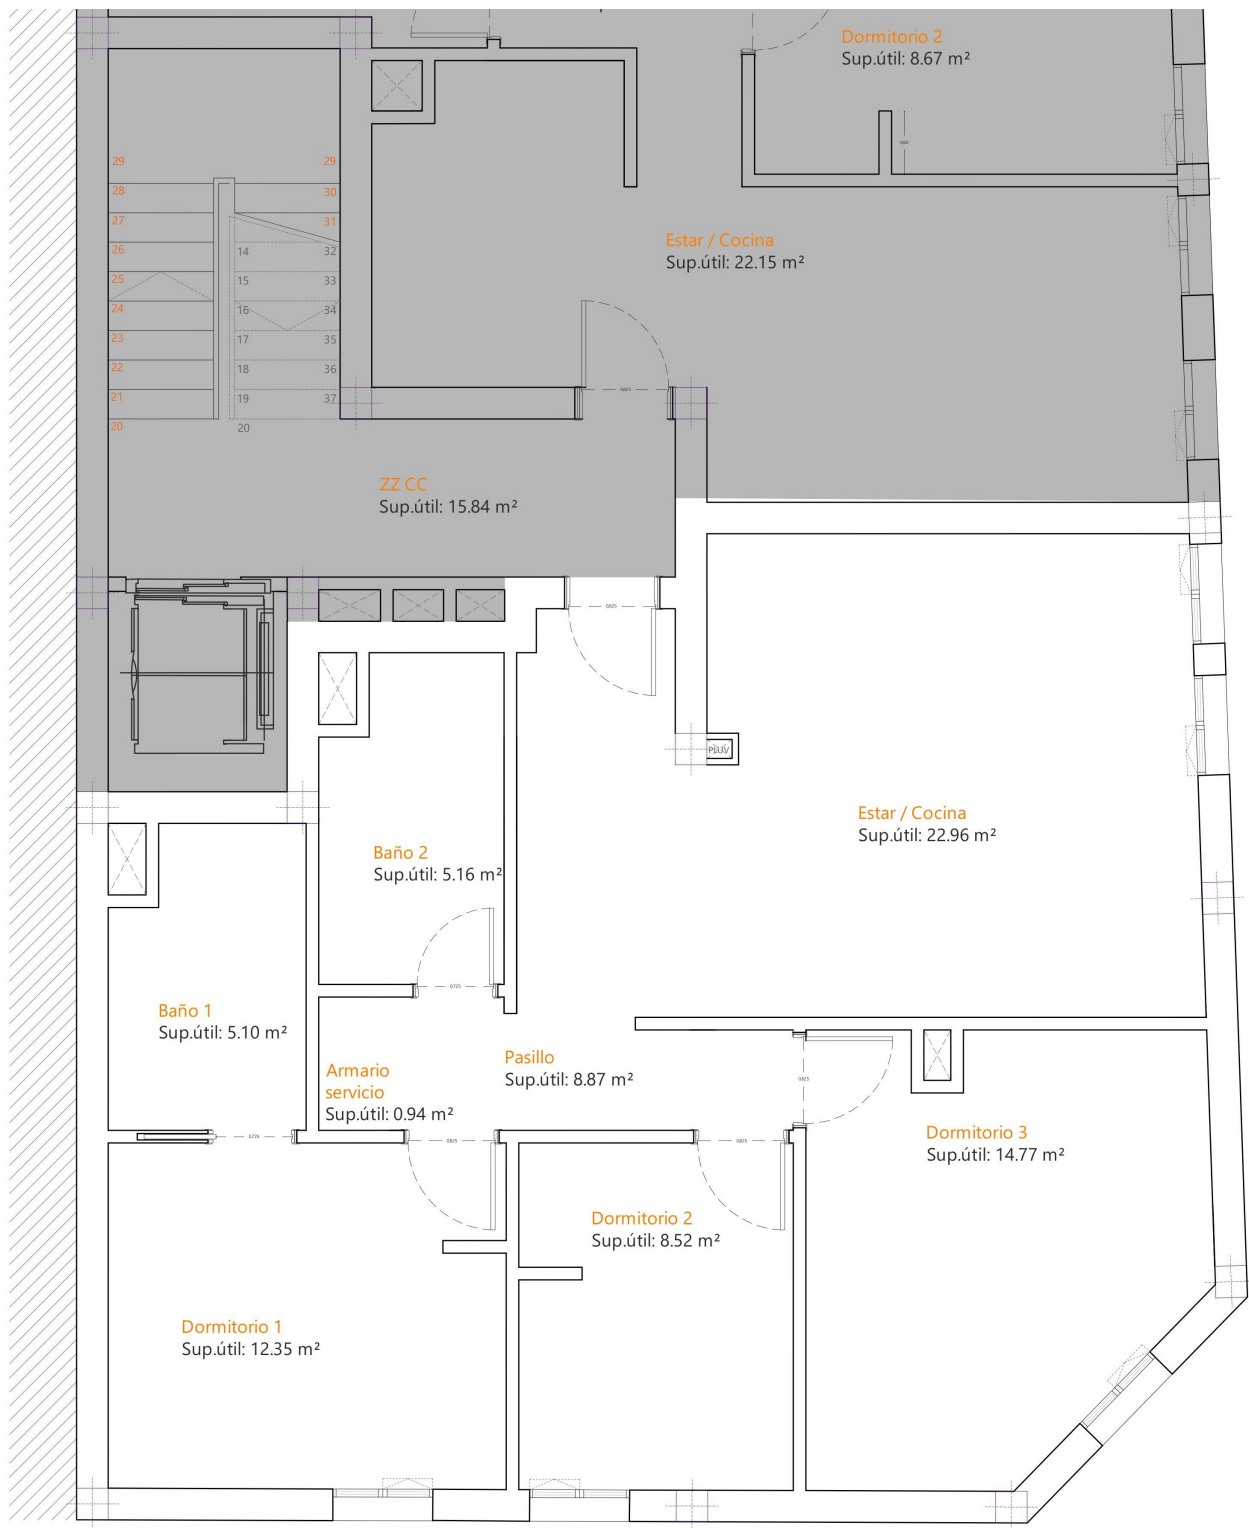

## VIVIENDA 1º - A

|                      |                            |
|----------------------|----------------------------|
| Sup. Construida:     | <b>93,65 m<sup>2</sup></b> |
| Sup. Útil:           | <b>77,86 m<sup>2</sup></b> |
| <b>Pasillo:</b>      | <b>8,87 m<sup>2</sup></b>  |
| <b>Estar/cocina:</b> | <b>22,96 m<sup>2</sup></b> |
| <b>Dormitorio 1:</b> | <b>12,35 m<sup>2</sup></b> |
| <b>Baño 1:</b>       | <b>5,1 m<sup>2</sup></b>   |
| <b>Armario Serv:</b> | <b>0,94 m<sup>2</sup></b>  |
| <b>Dormitorio 2:</b> | <b>8,52 m<sup>2</sup></b>  |
| <b>Dormitorio 3:</b> | <b>14,77 m<sup>2</sup></b> |
| <b>Baño 2:</b>       | <b>5,16 m<sup>2</sup></b>  |

**Piso situado en la Calle Benecharo n°33, en el barrio de la Isleta, de Las Palmas GC.**

**Tiene 3 habitaciones, dos baños y un salón-cocina; con las superficies mostradas en el cuadro anterior.**

**Además tiene vinculado la propiedad del cuarto lavadero/ trastero n°1 (3,72 m<sup>2</sup> útiles), situado en la azotea del edificio. Dicha azotea es de uso compartido y está acondicionada para el descanso y disfrute de los residentes.**