


1ºB - Trastero n°5

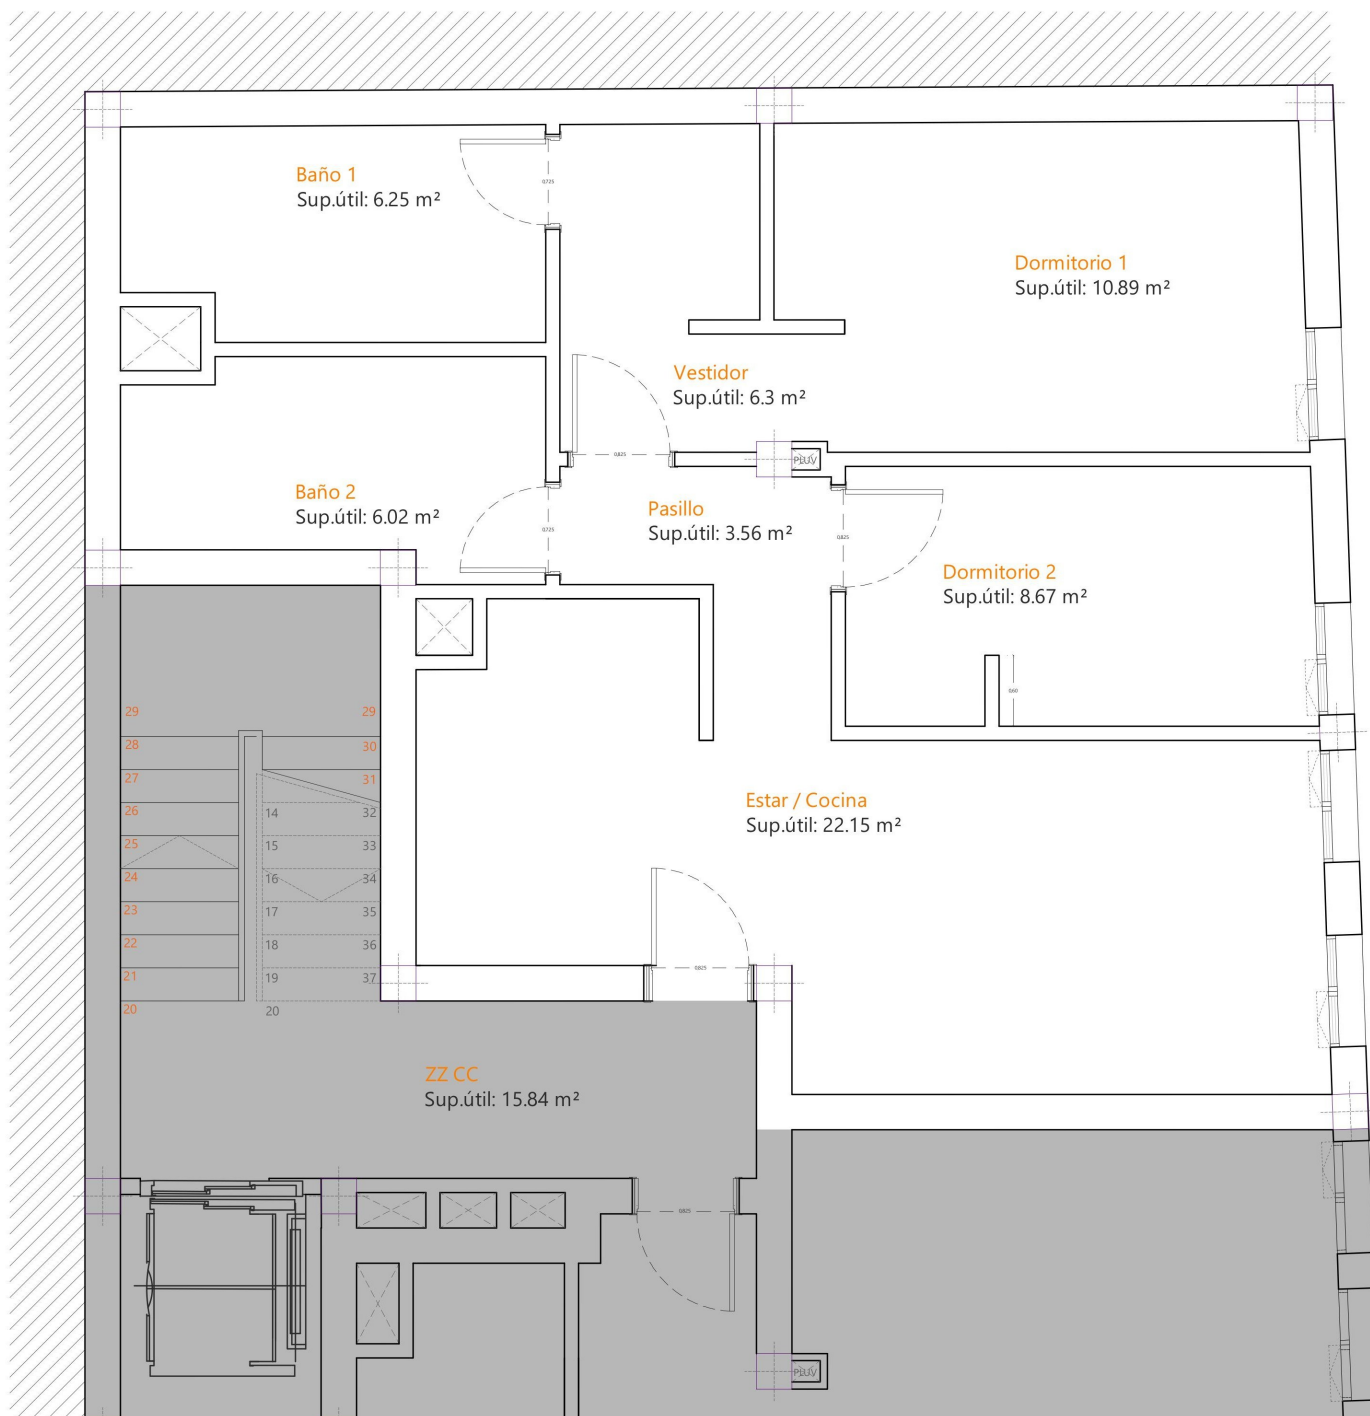

VIVIENDA 1º - B

Sup. Construida: **77,3 m²**
Sup. Útil: **63,84 m²**

Pasillo: 3,56 m²
Estar/cocina: 22,15 m²
Dormitorio 1: 10,89 m²
Vestidor: 6,3 m²
Baño 1: 6,25 m²
Dormitorio 2: 8,67 m²
Baño 2: 6,02 m²

Piso situado en la Calle Benecharo n°33, en el barrio de la Isleta, de Las Palmas GC.

Tiene 2 habitaciones, una de ellas con vestidor, dos baños y un salón-cocina; con las superficies mostradas en el cuadro anterior.

Además tiene vinculado la propiedad del cuarto lavadero/ trastero n°5 (3,90 m² útiles), situado en la azotea del edificio. Dicha azotea es de uso compartido y está acondicionada para el descanso y disfrute de los residentes.