


2ºA - Trastero n°2

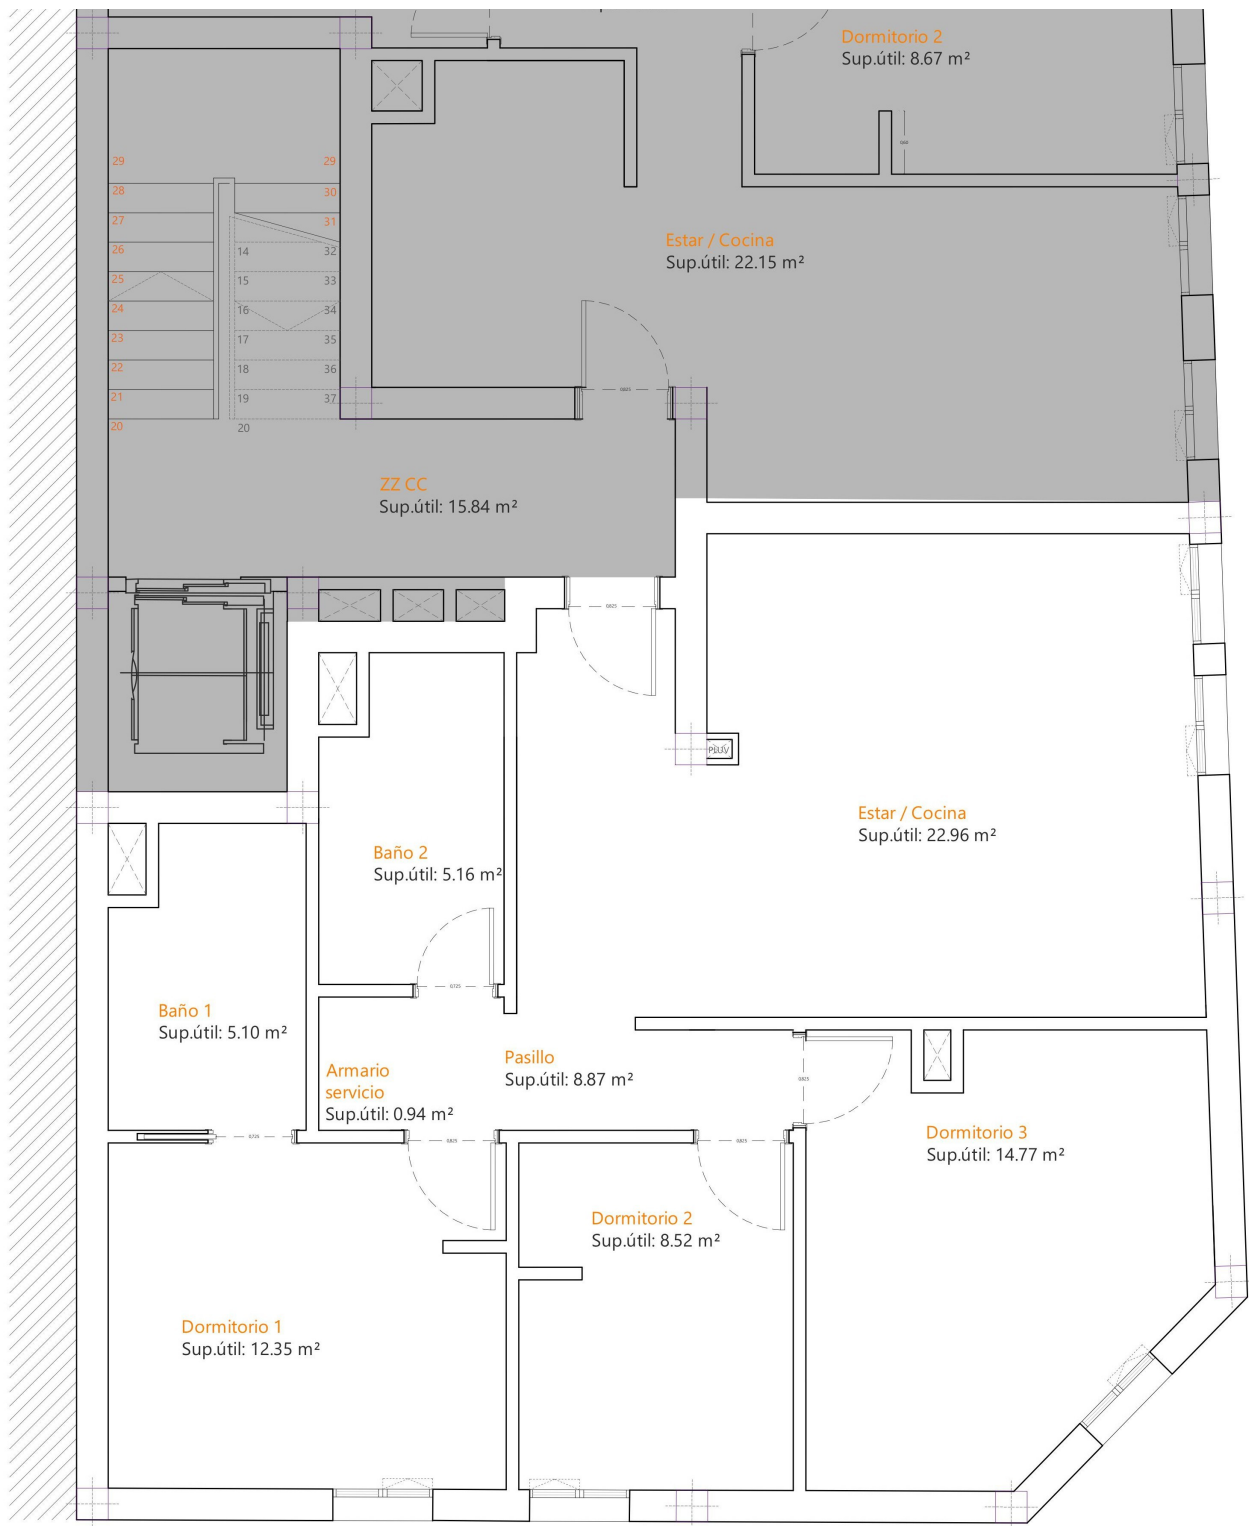

VIVIENDA 2º - A

Sup. Construida:	93,65 m²
Sup. Útil:	77,86 m²
Pasillo:	8,87 m²
Estar/cocina:	22,96 m²
Dormitorio 1:	12,35 m²
Baño 1:	5,1 m²
Armario Serv:	0,94 m²
Dormitorio 2:	8,52 m²
Dormitorio 3:	14,77 m²
Baño 2:	5,16 m²

Piso situado en la Calle Benecharo n°33, en el barrio de la Isleta, de Las Palmas GC.

Tiene 3 habitaciones, dos baños y un salón-cocina; con las superficies mostradas en el cuadro anterior.

Además tiene vinculado la propiedad del cuarto lavadero/ trastero n°2 (3,71 m² útiles), situado en la azotea del edificio. Dicha azotea es de uso compartido y está acondicionada para el descanso y disfrute de los residentes.