


2ºB - Trastero n°6

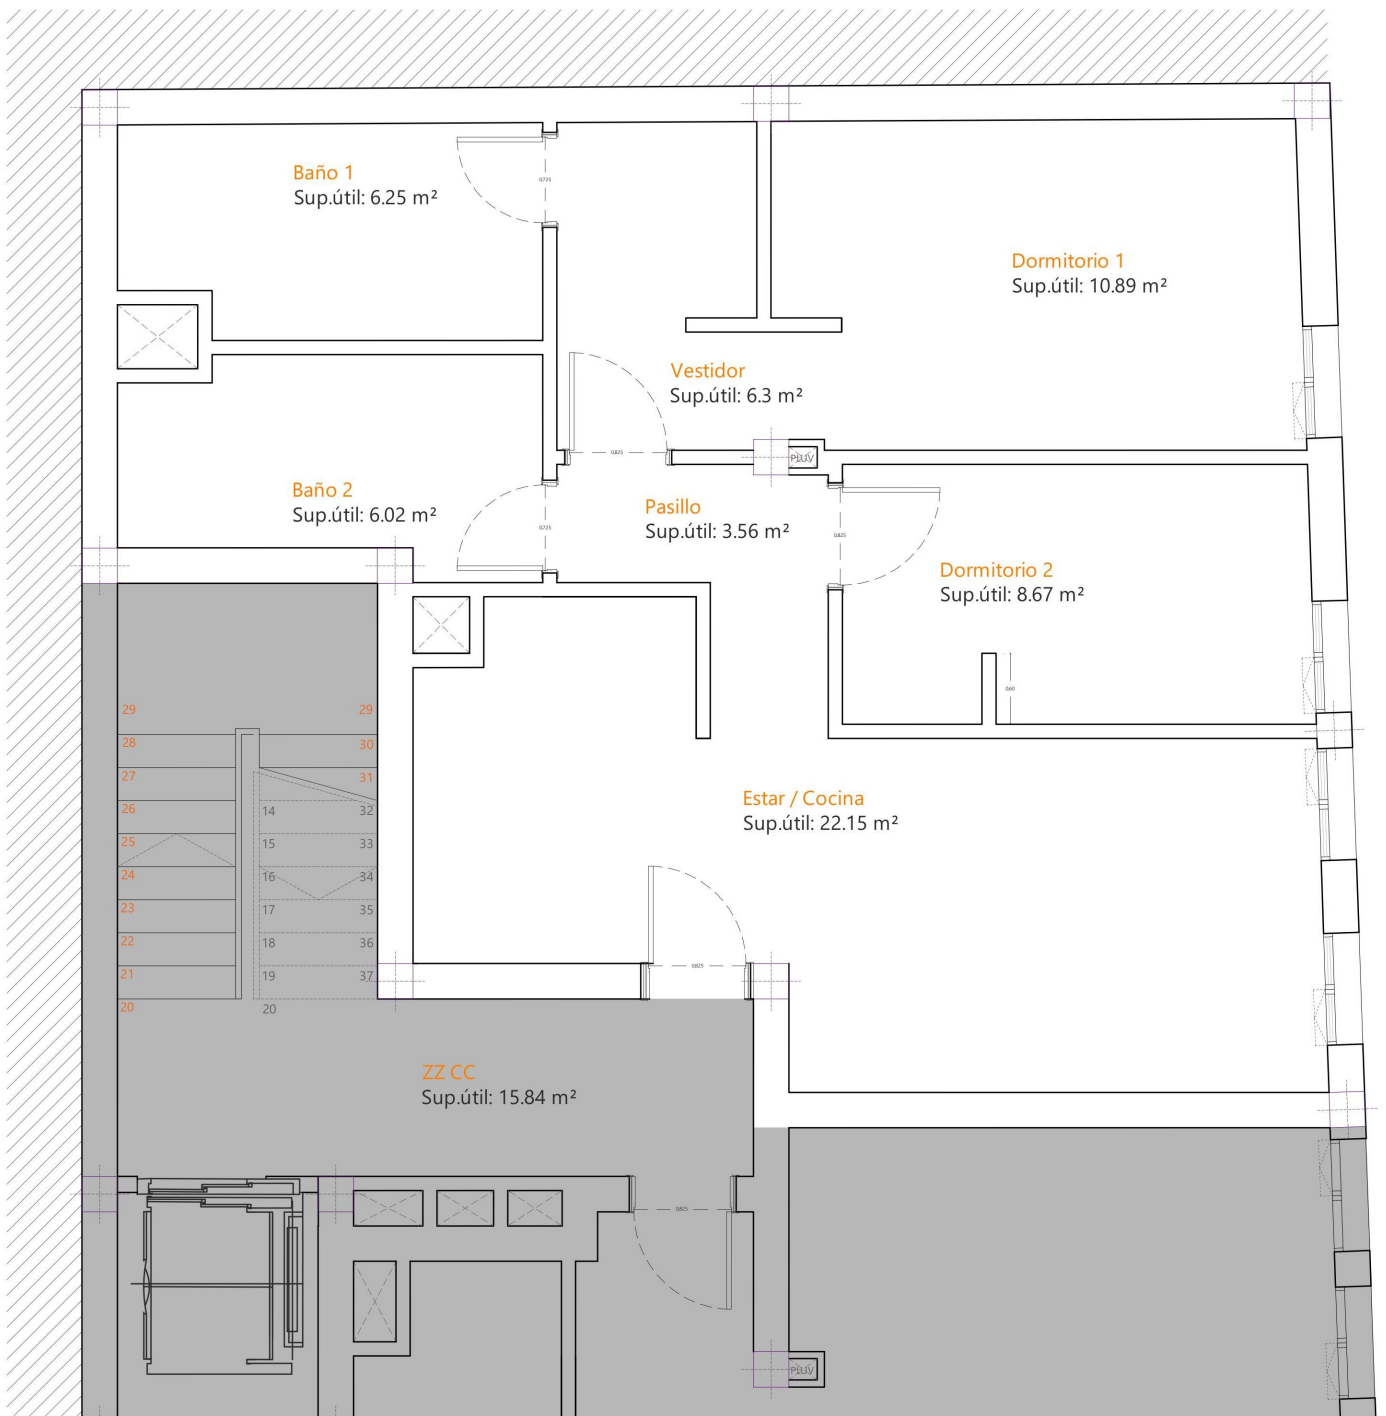

VIVIENDA 2º - B

Sup. Construida:	77,3 m²
Sup. Útil:	63,84 m²
Pasillo:	3,56 m²
Estar/cocina:	22,15 m²
Dormitorio 1:	10,89 m²
Vestidor:	6,3 m²
Baño 1:	6,25 m²
Dormitorio 2:	8,67 m²
Baño 2:	6,02 m²

Piso situado en la Calle Benecharo n°33, en el barrio de la Isleta, de Las Palmas GC.

Tiene 2 habitaciones, una de ellas con vestidor, dos baños y un salón-cocina; con las superficies mostradas en el cuadro anterior.

Además tiene vinculado la propiedad del cuarto lavadero/ trastero n°6 (3,94 m² útiles), situado en la azotea del edificio. Dicha azotea es de uso compartido y está acondicionada para el descanso y disfrute de los residentes.