


BAJO A - Trastero n°3

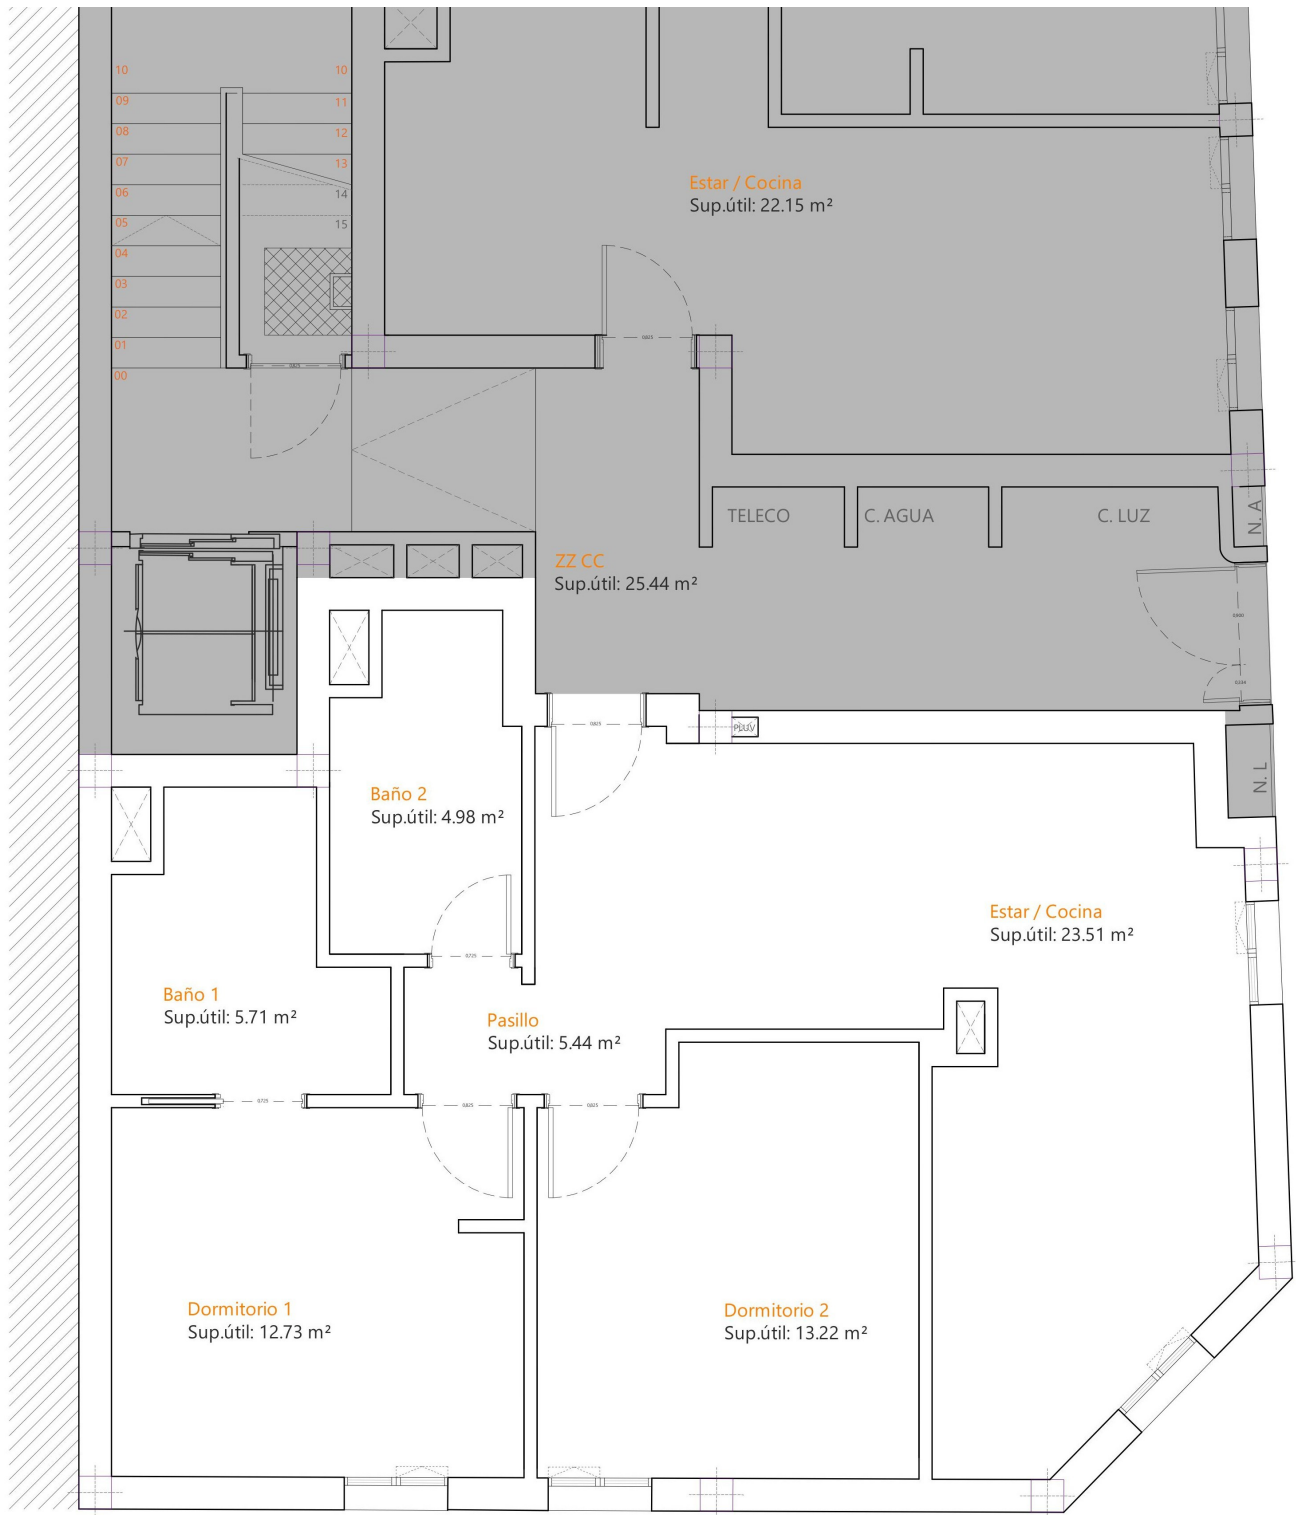

VIVIENDA BAJO - A

Sup. Construida: **78,65 m²**
 Sup. Útil: **63,44 m²**

Pasillo: 5,44 m²
Estar/cocina: 23,51 m²
Dormitorio 1: 12,73 m²
Baño 1: 3,56 m²
Dormitorio 2: 13,22 m²
Baño 2: 4,98 m²

Piso situado en la Calle Benecharo n°33, en el barrio de la Isleta, de Las Palmas GC.

Tiene 2 habitaciones, dos baños y un salón-cocina; con las superficies mostradas en el cuadro anterior.

Además tiene vinculado la propiedad del cuarto lavadero/trastero n°3 (3,31 m2 útiles), situado en la azotea del edificio. Dicha azotea es de uso compartido y está acondicionada para el descanso y disfrute de los residentes.